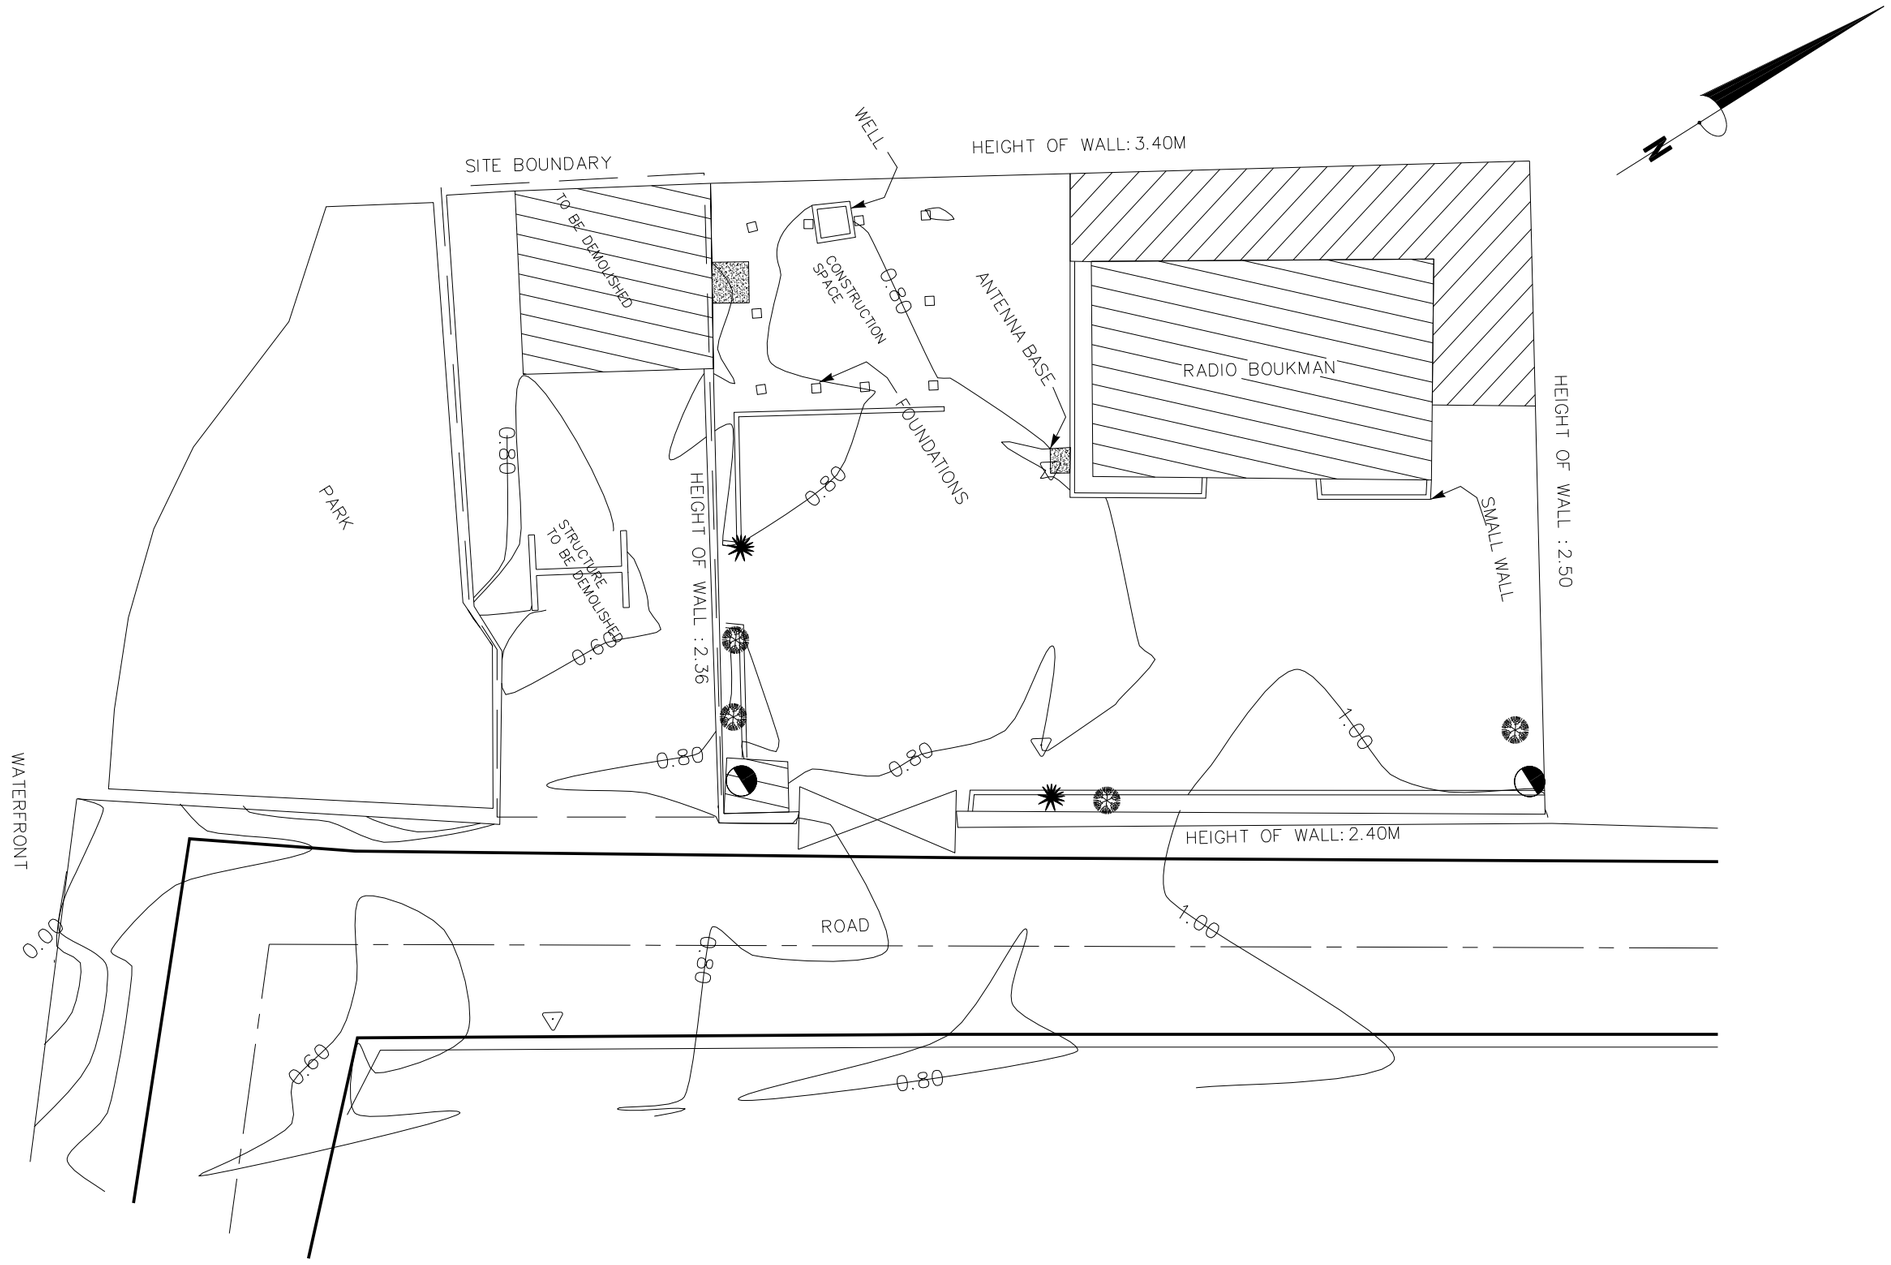

TREES

LEVEL CONTOURS

WALL OF STONE

BUILDINGS

PYLONE ELECTRIQUE

EXISTING ROUTE

N = 5015.51
E = 1980.29
Elv = 99.89
SPOT LEVEL

BLOCKWORK WALL

DRAIN

No.	Émissions / Révisions	Initiales	Date
–		–	–

Archivage	Date:	Boîte:	Tube:

PROJET :

CONSULTANT:

TITRE :

Relevé des locaux de Radio Boukman à Cité-Soleil

RELEVÉ & DESSINÉ PAR :

PRÉPARÉ PAR :

VÉRIFIÉ PAR :

DATE : Decembre 2009

ECHELLE : 1/200

Dessin No. : PLY001